



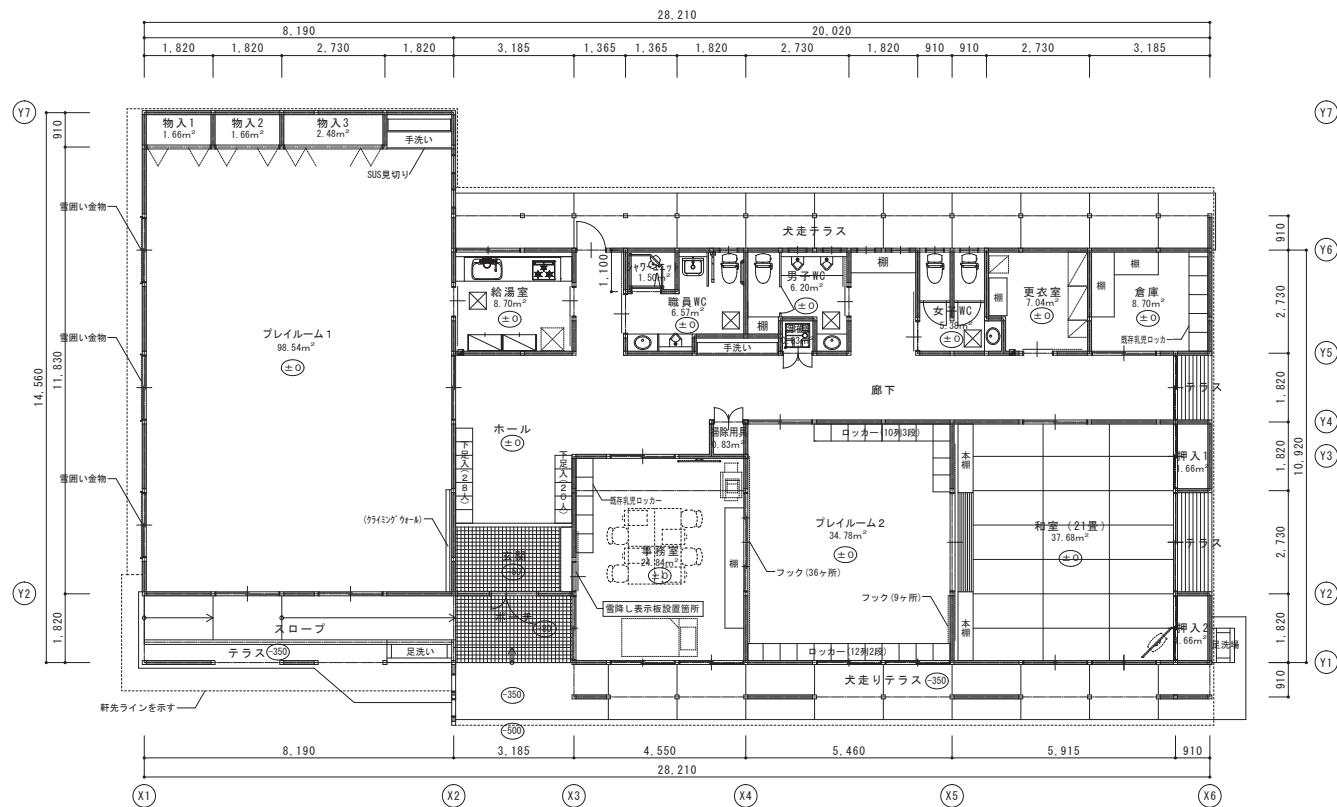

平面図 S1 : 100

- 床面積 313.02㎡
■ 消火器ボックス埋め込み (建築工事) ユニオンUFB-1F-2110同等品
☒ 床点検口 (450*450)

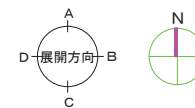

設計年月日 平成29年 2月	工事名称 朝日町放課後児童クラブ改築工事		管理番号 2016-013
	図面名称 平面図	縮尺 1 : 100	図面番号 A-10