

土地利用計画平面図(案)
S=1/1,000 (A3)

開発区域 4.83ha

校舎・校庭利用地
FH=167.20
~168.83

FH=170.70
~171.50


FH=171.25
~171.70

色別	名 称	面積 (ha)	比率 (%)	摘 要
	開発区域	4.83	100.00	
	学校用地	4.71	97.52	町有地(教育施設管理者)
	道 路	0.12	2.48	町有地(道路管理者)
計		4.83	100.00	

令 和		年 度	図 番	葉
路線名又は 河川名		朝日町立義務教育学校		
工事名				
位 置		西村山郡朝日町大字四ノ沢		
土地利用計画平面図(案)1 葉 1				
縮 尺		1/500		朝 日 町


造成計画平面図（案）
S=1/1,000 (A3)

開発区域 4.83ha

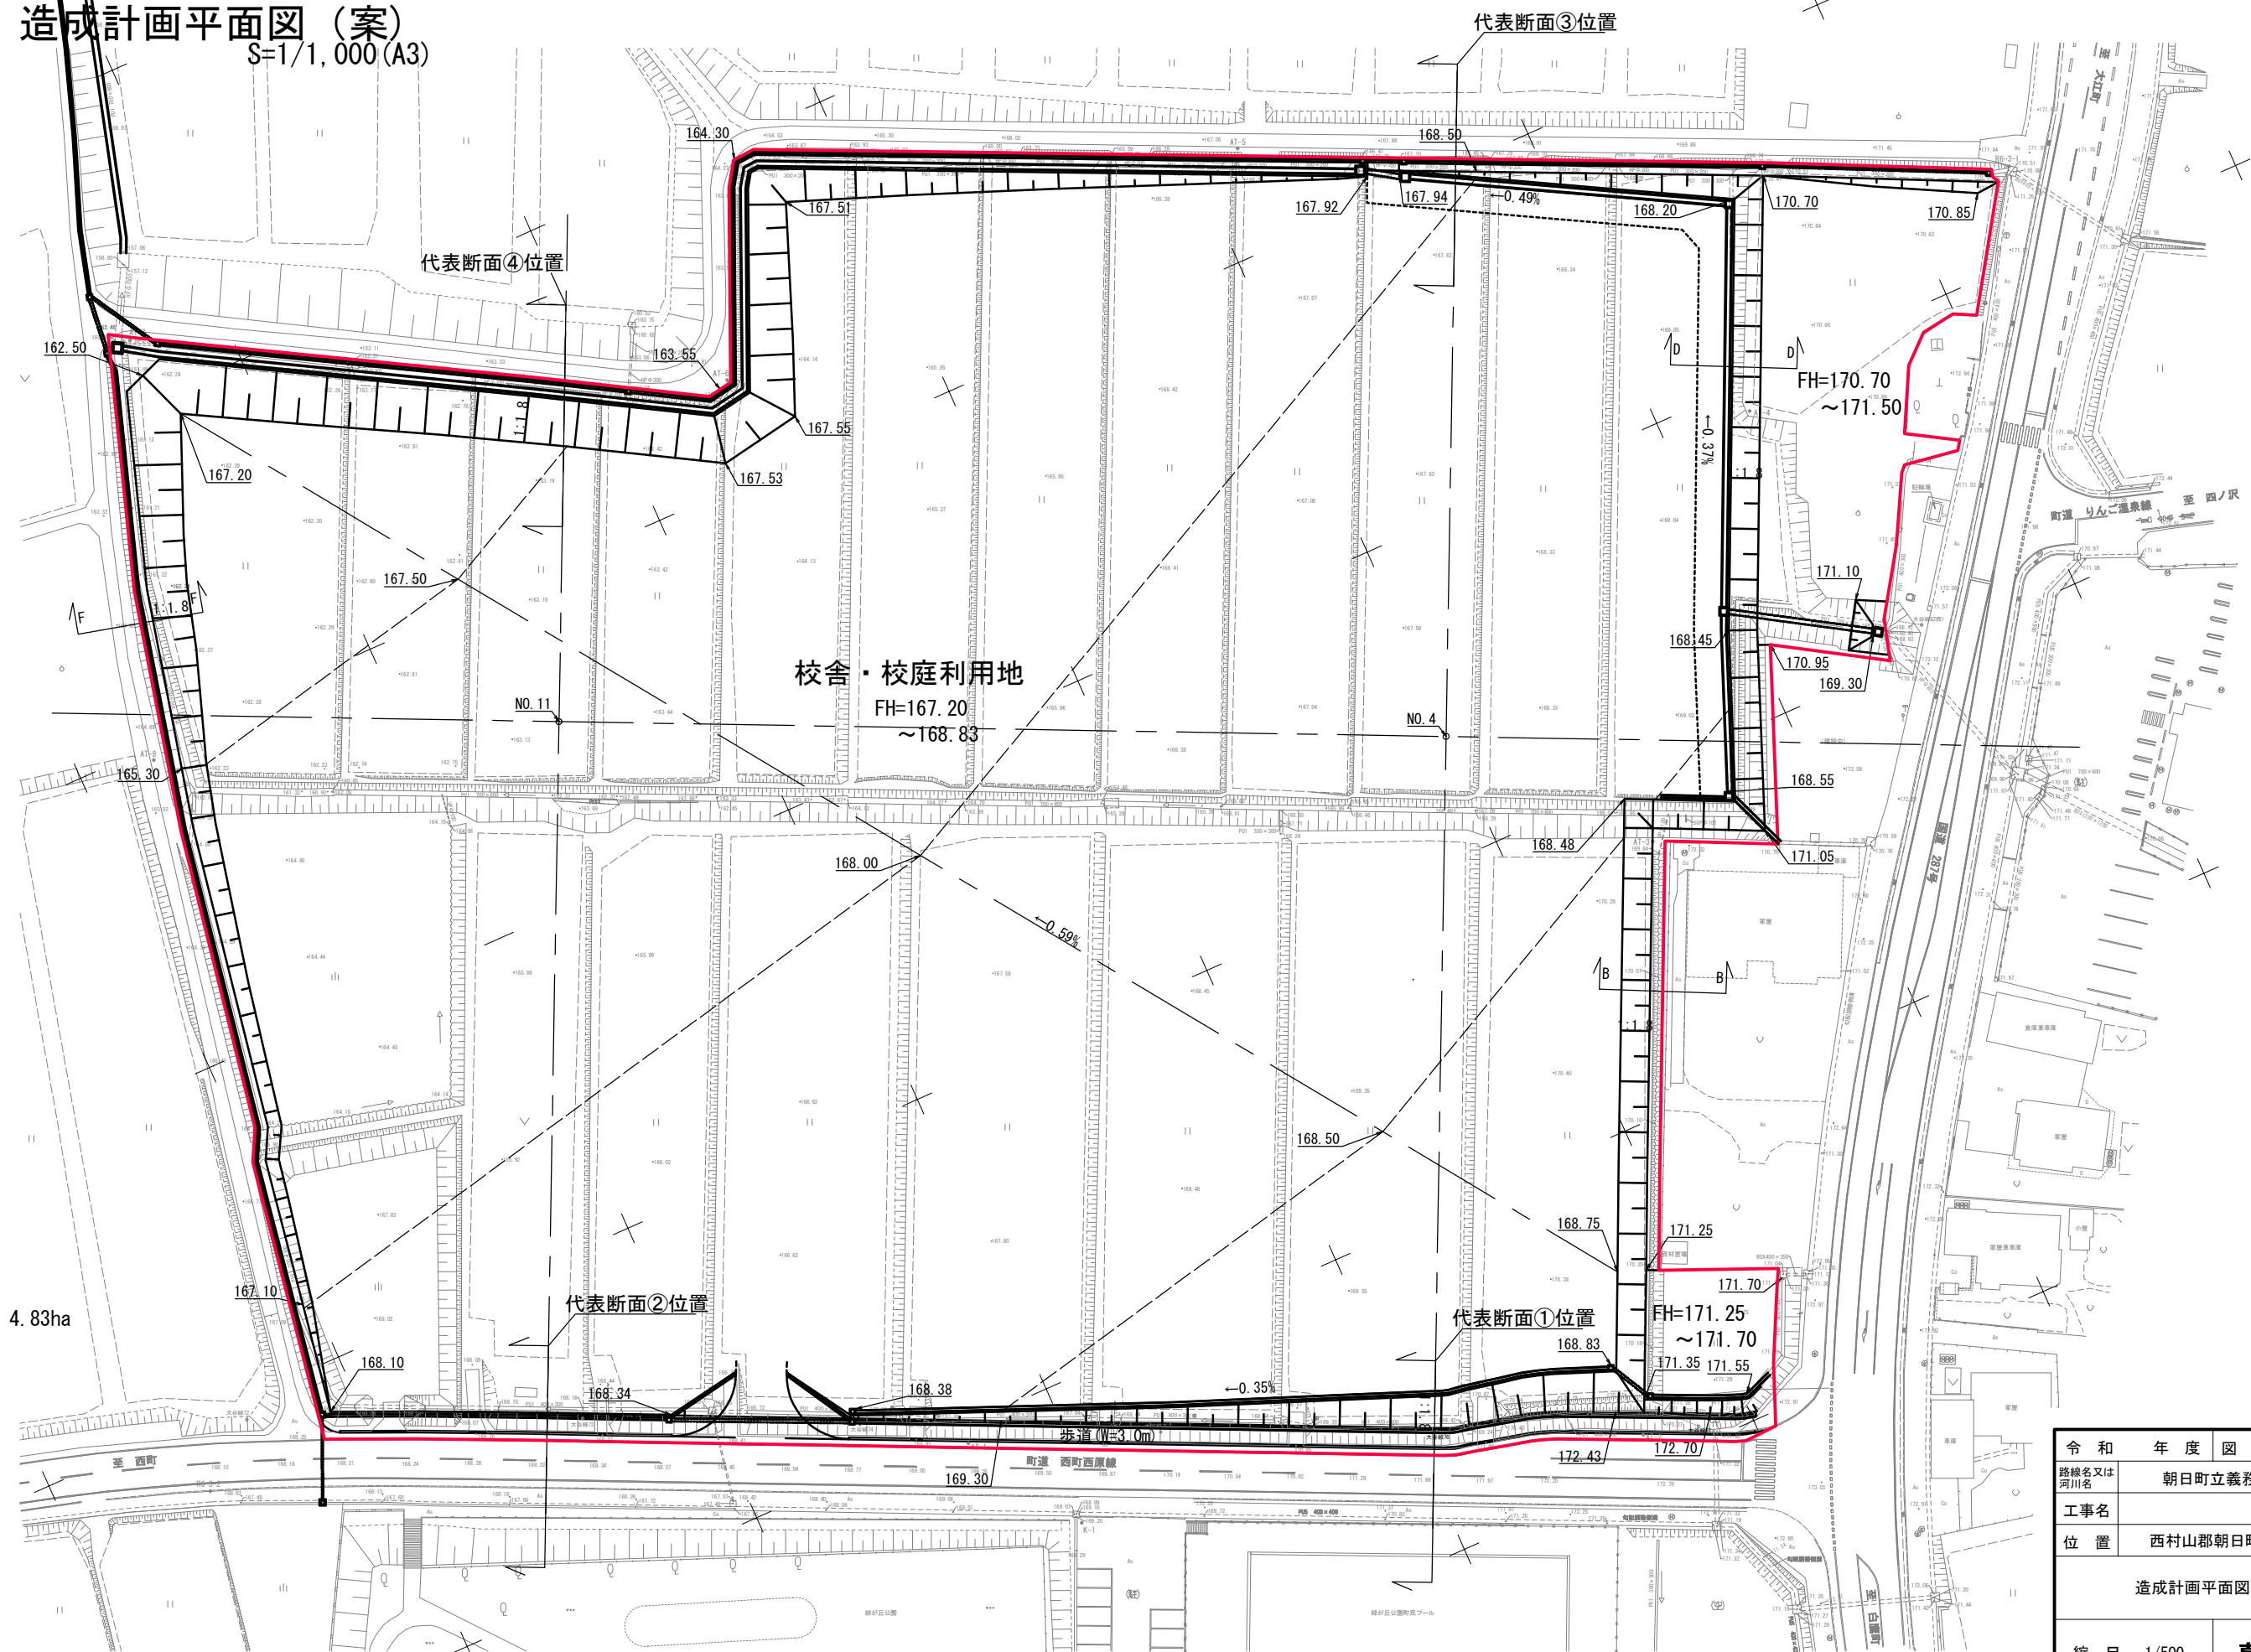


令和	年度	図番	葉
路線名又は 河川名			
朝日町立義務教育学校			
工事名			
西村山郡朝日町大字ノ沢			
位置			
造成計画平面図（案）			
縮尺 1/500		朝日町	


用排水計画概略図（案）

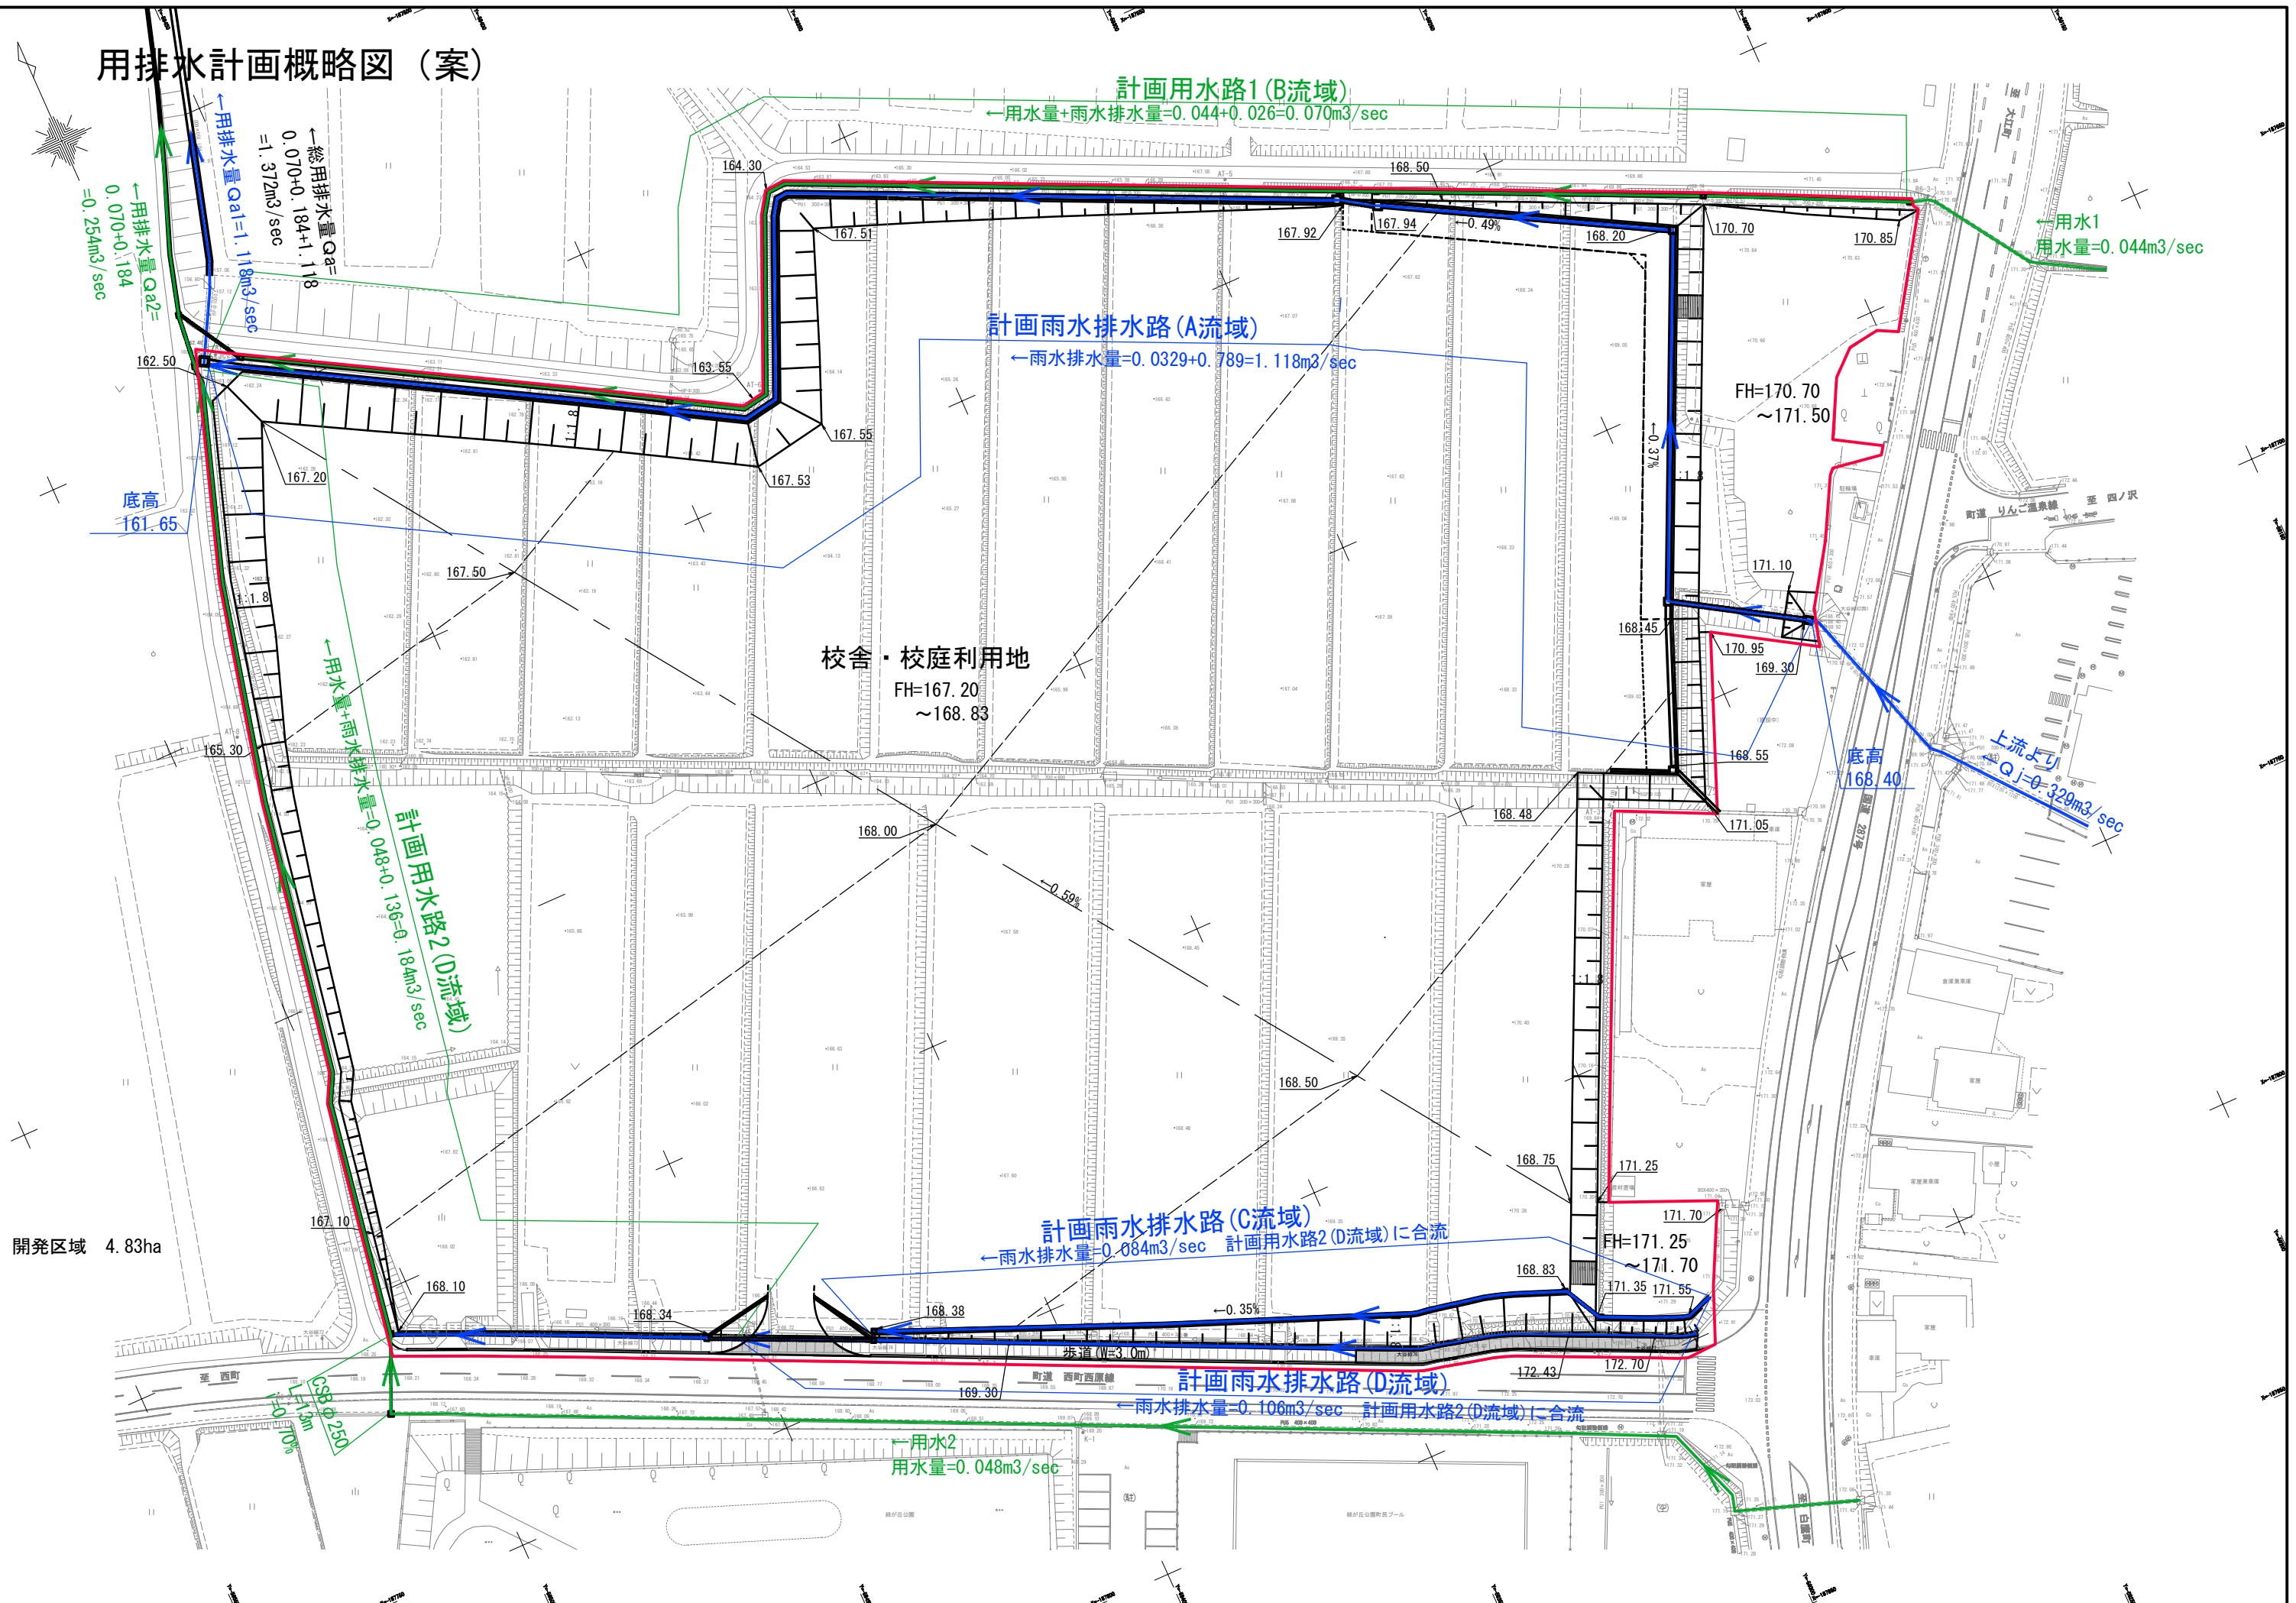


雨水排水流域图 (案)

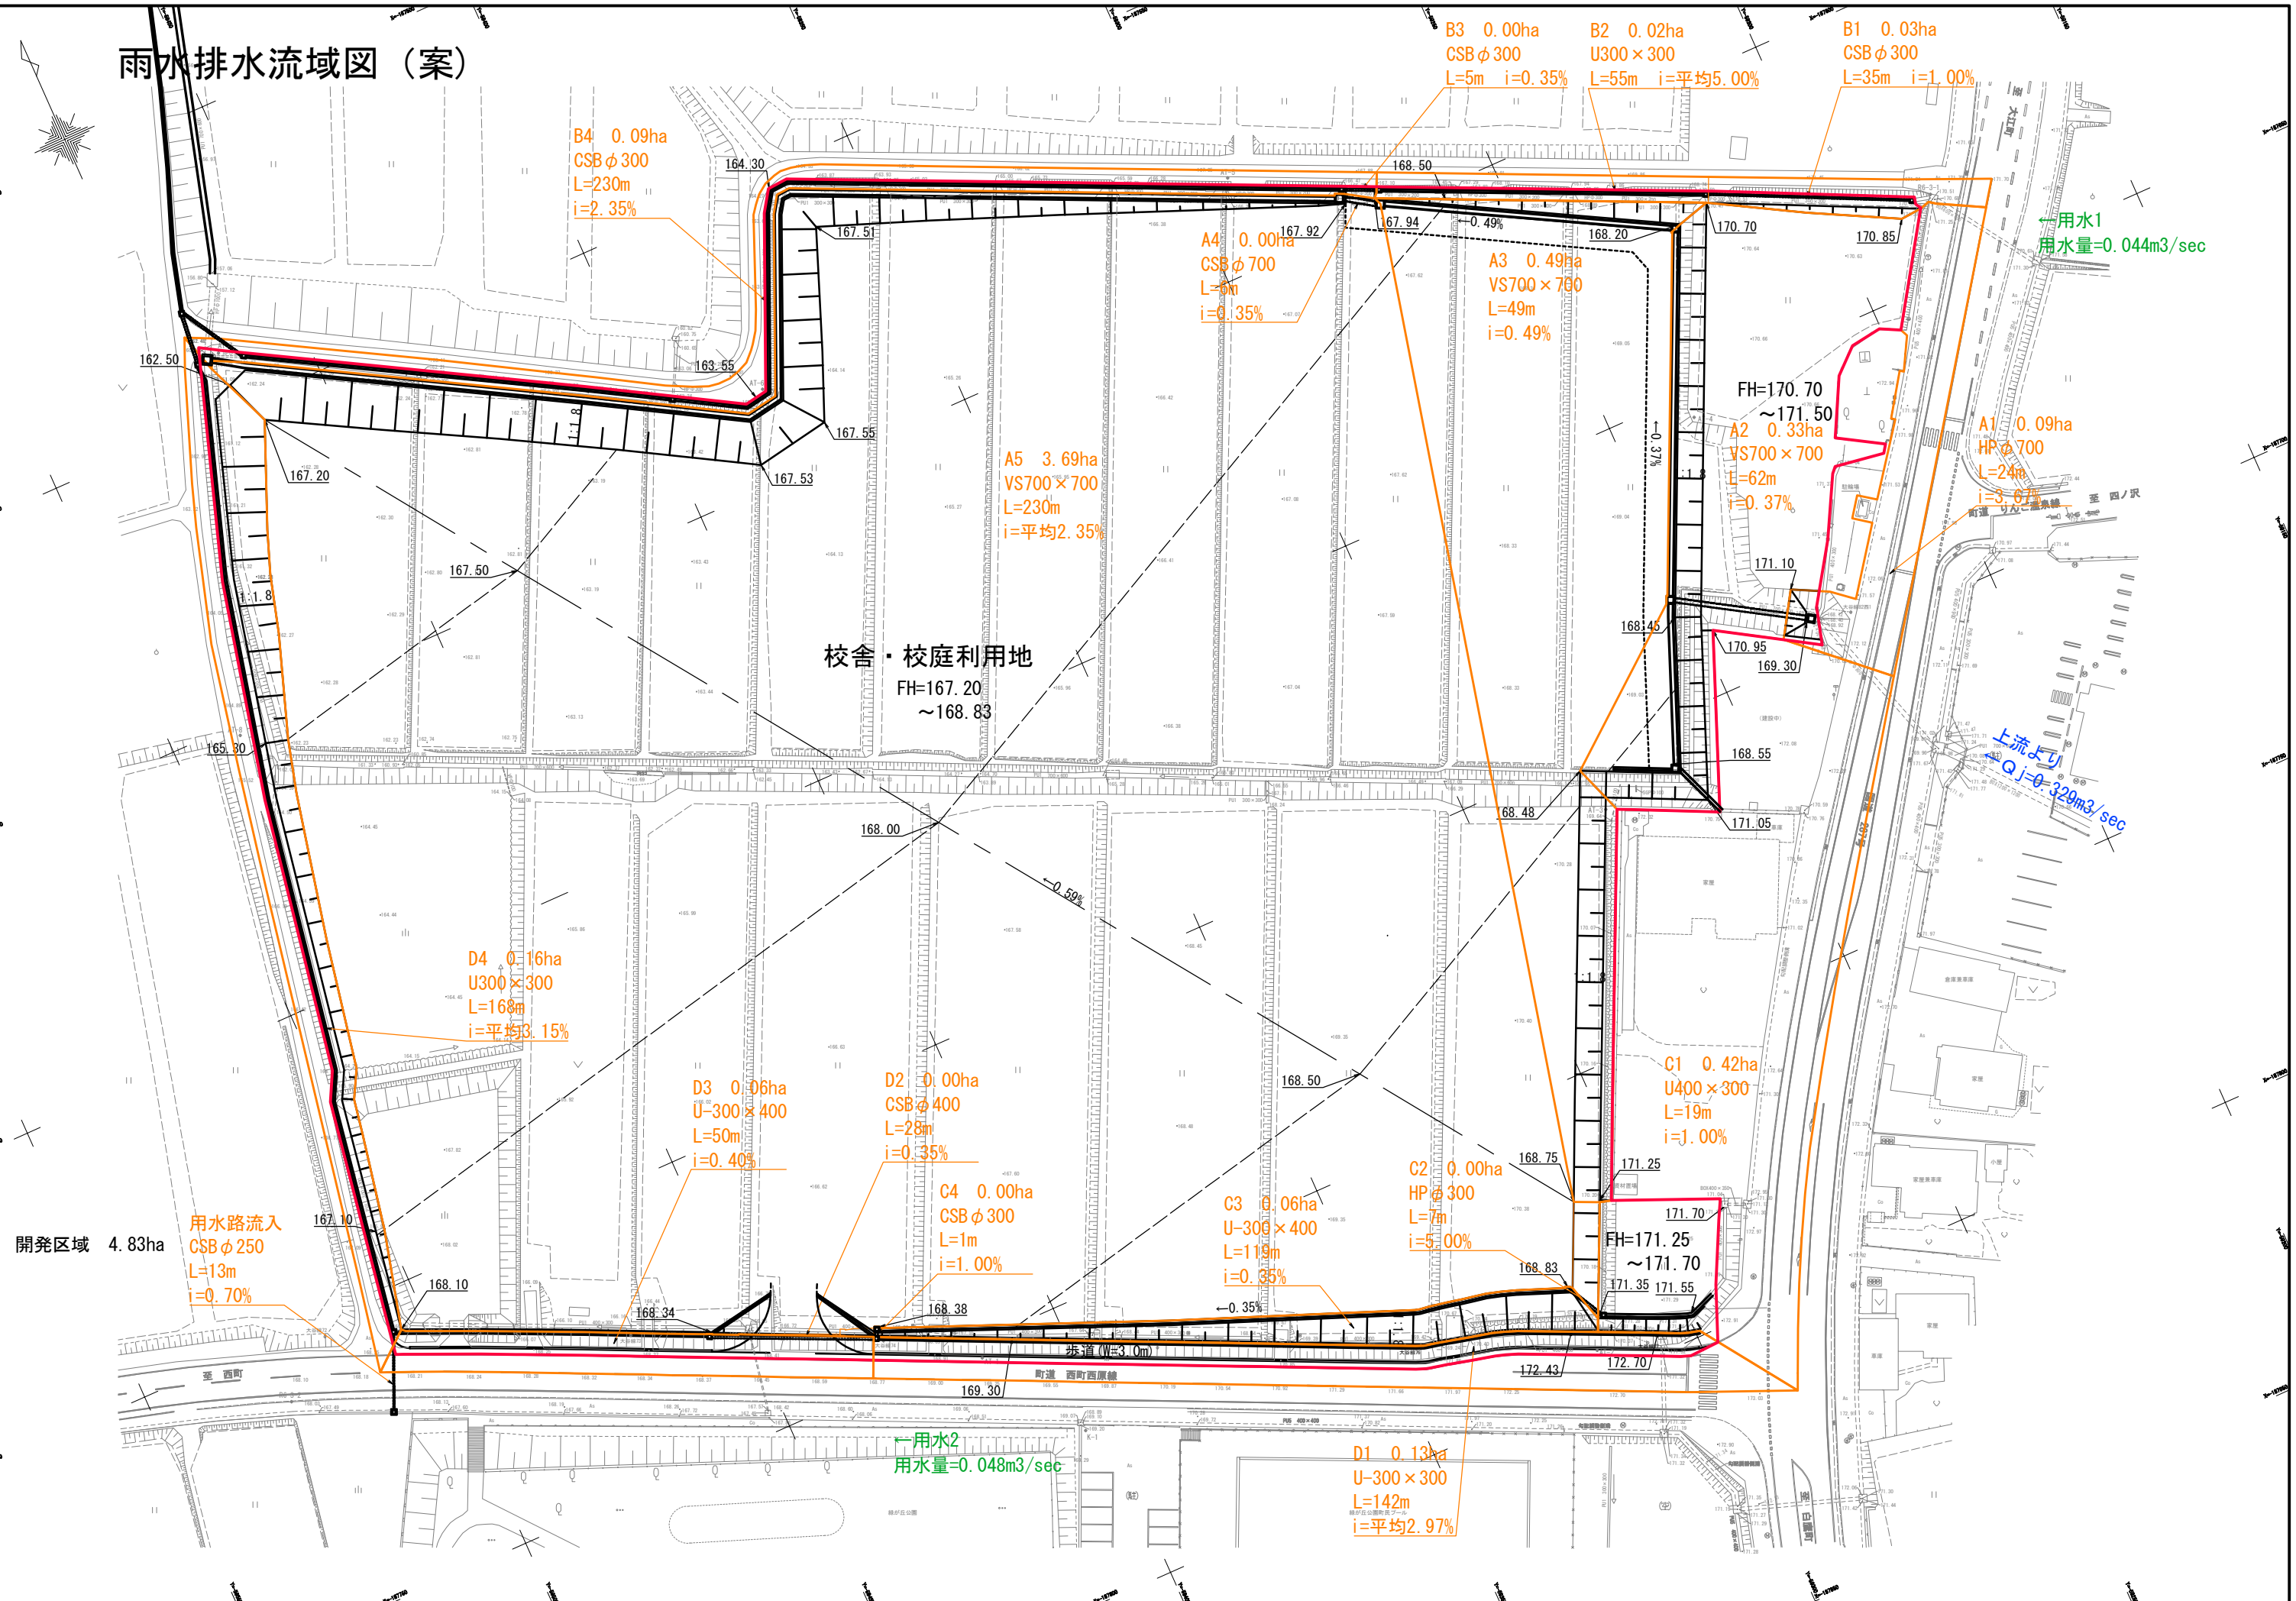

造成代表断面図 (1/3) S=1/400 (A3)

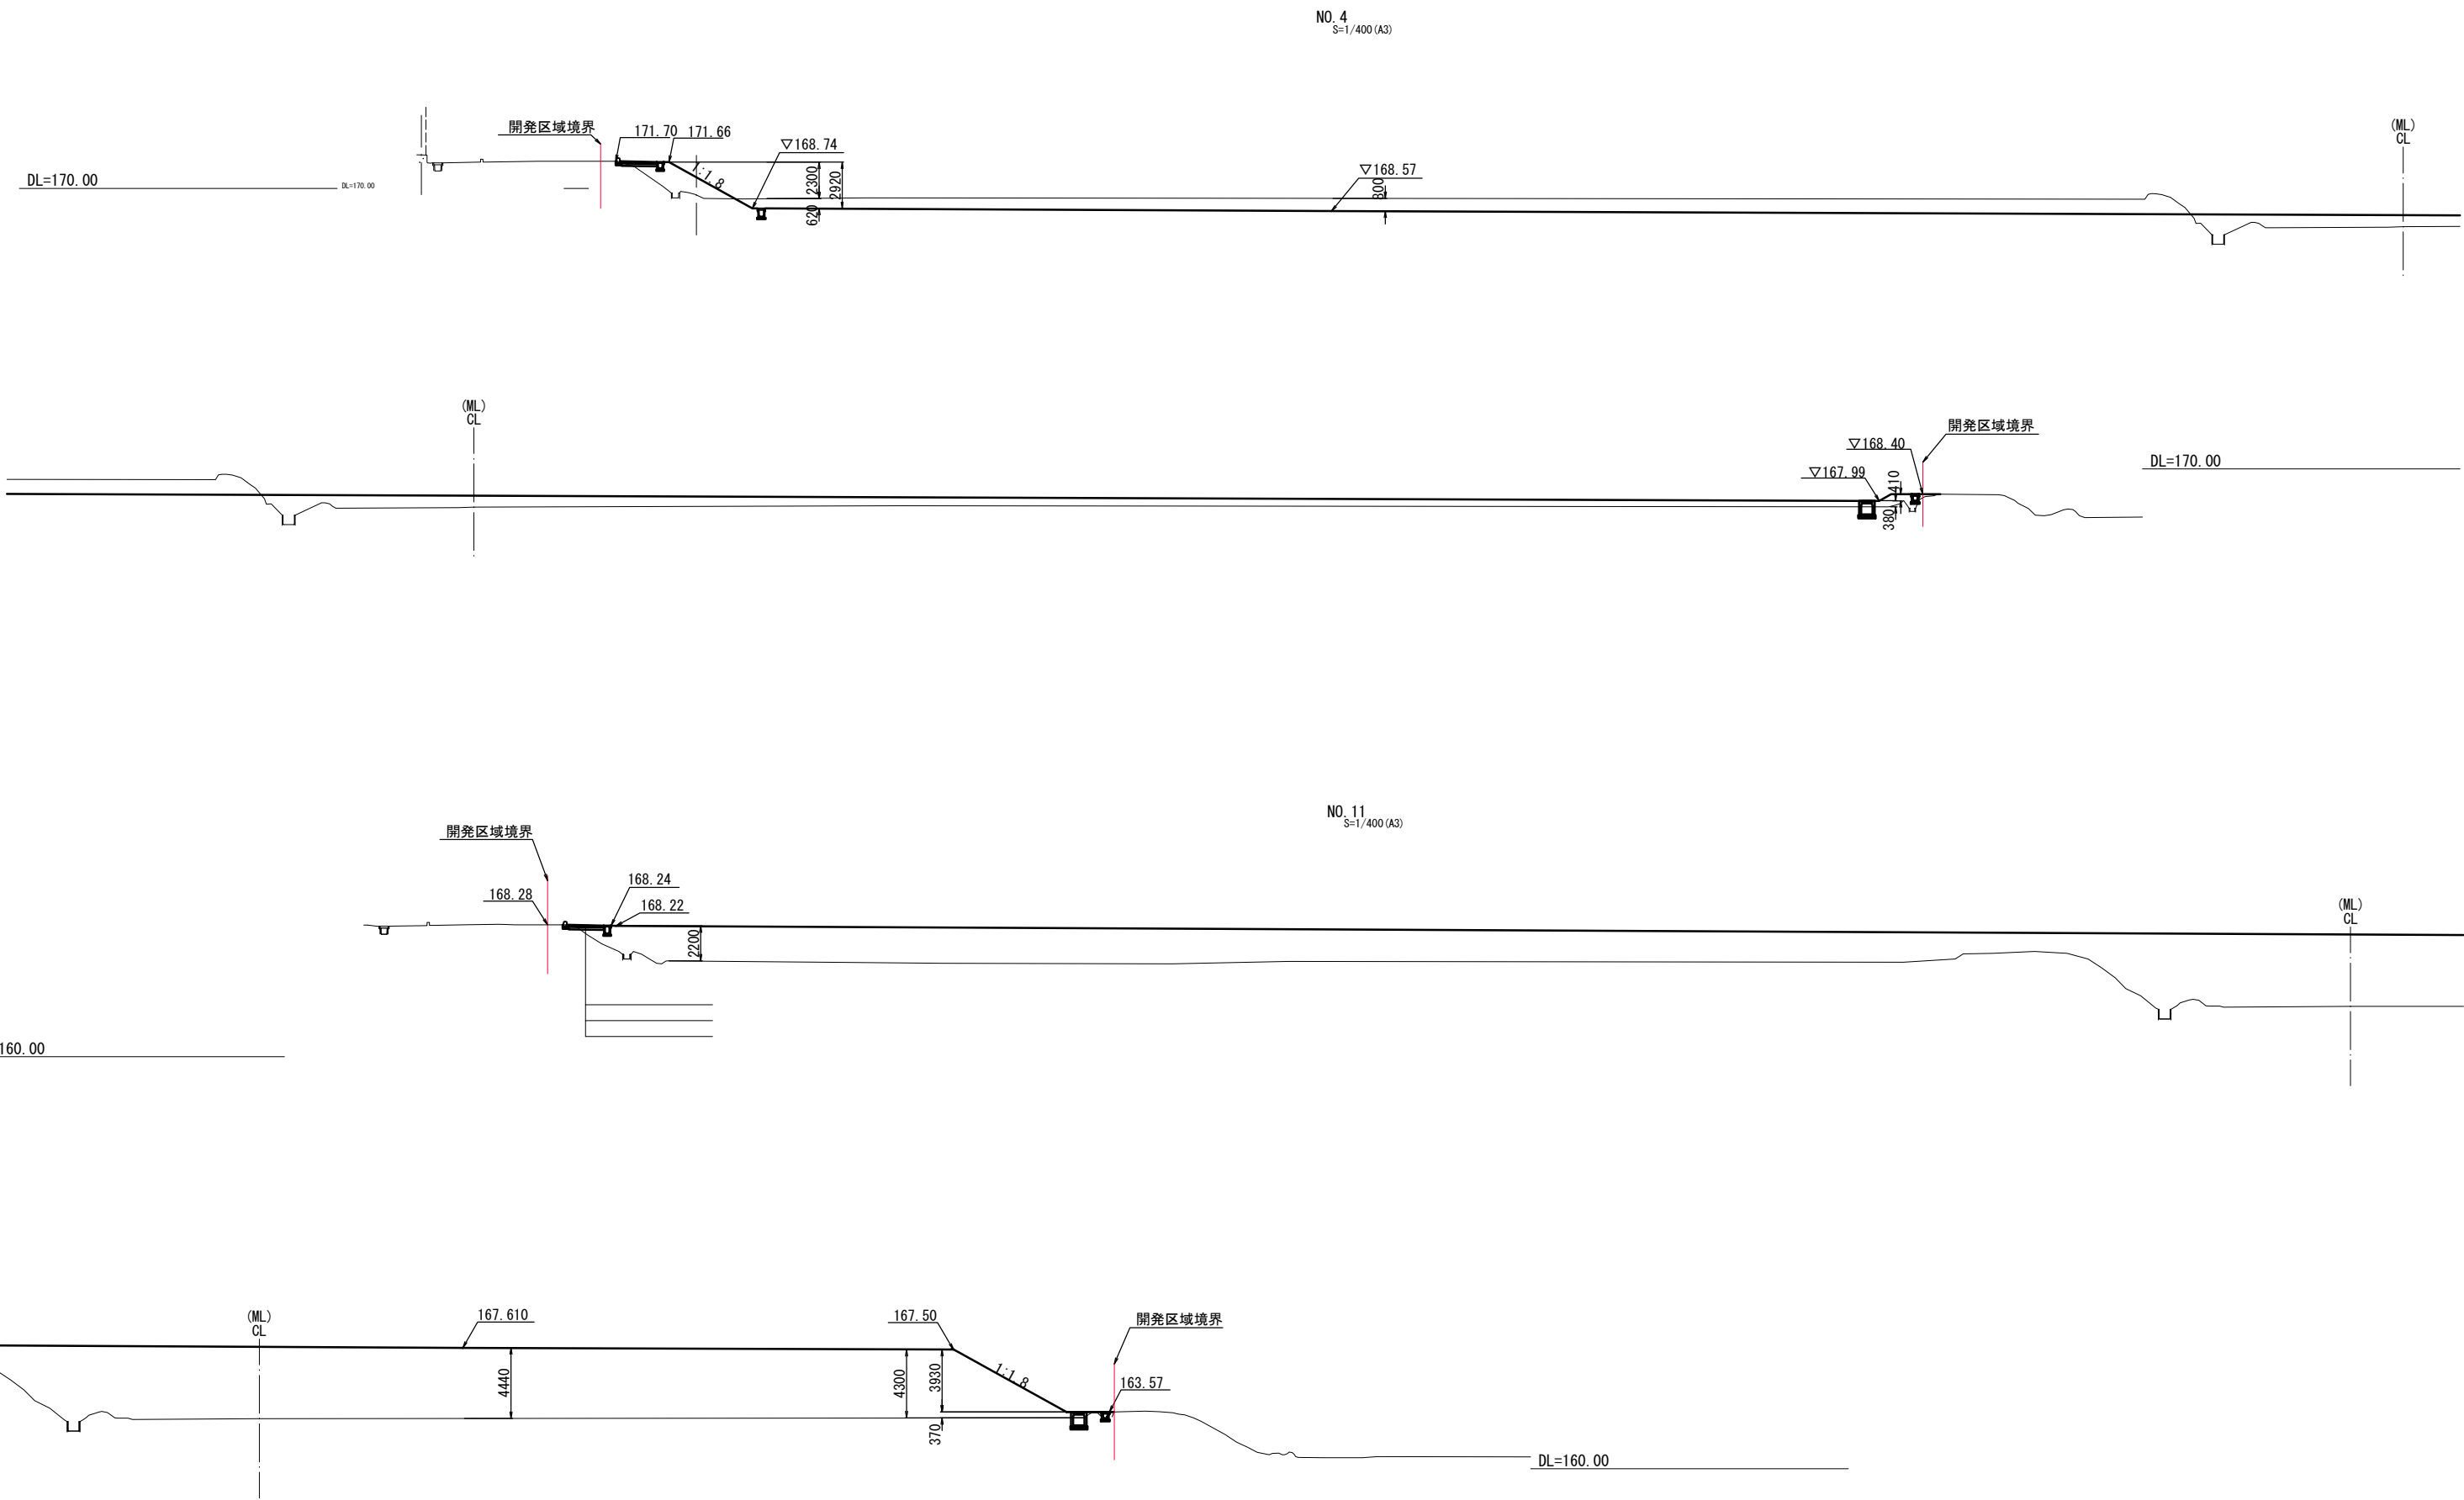

造成代表断面図 (2/3) S=1/200 (A3)

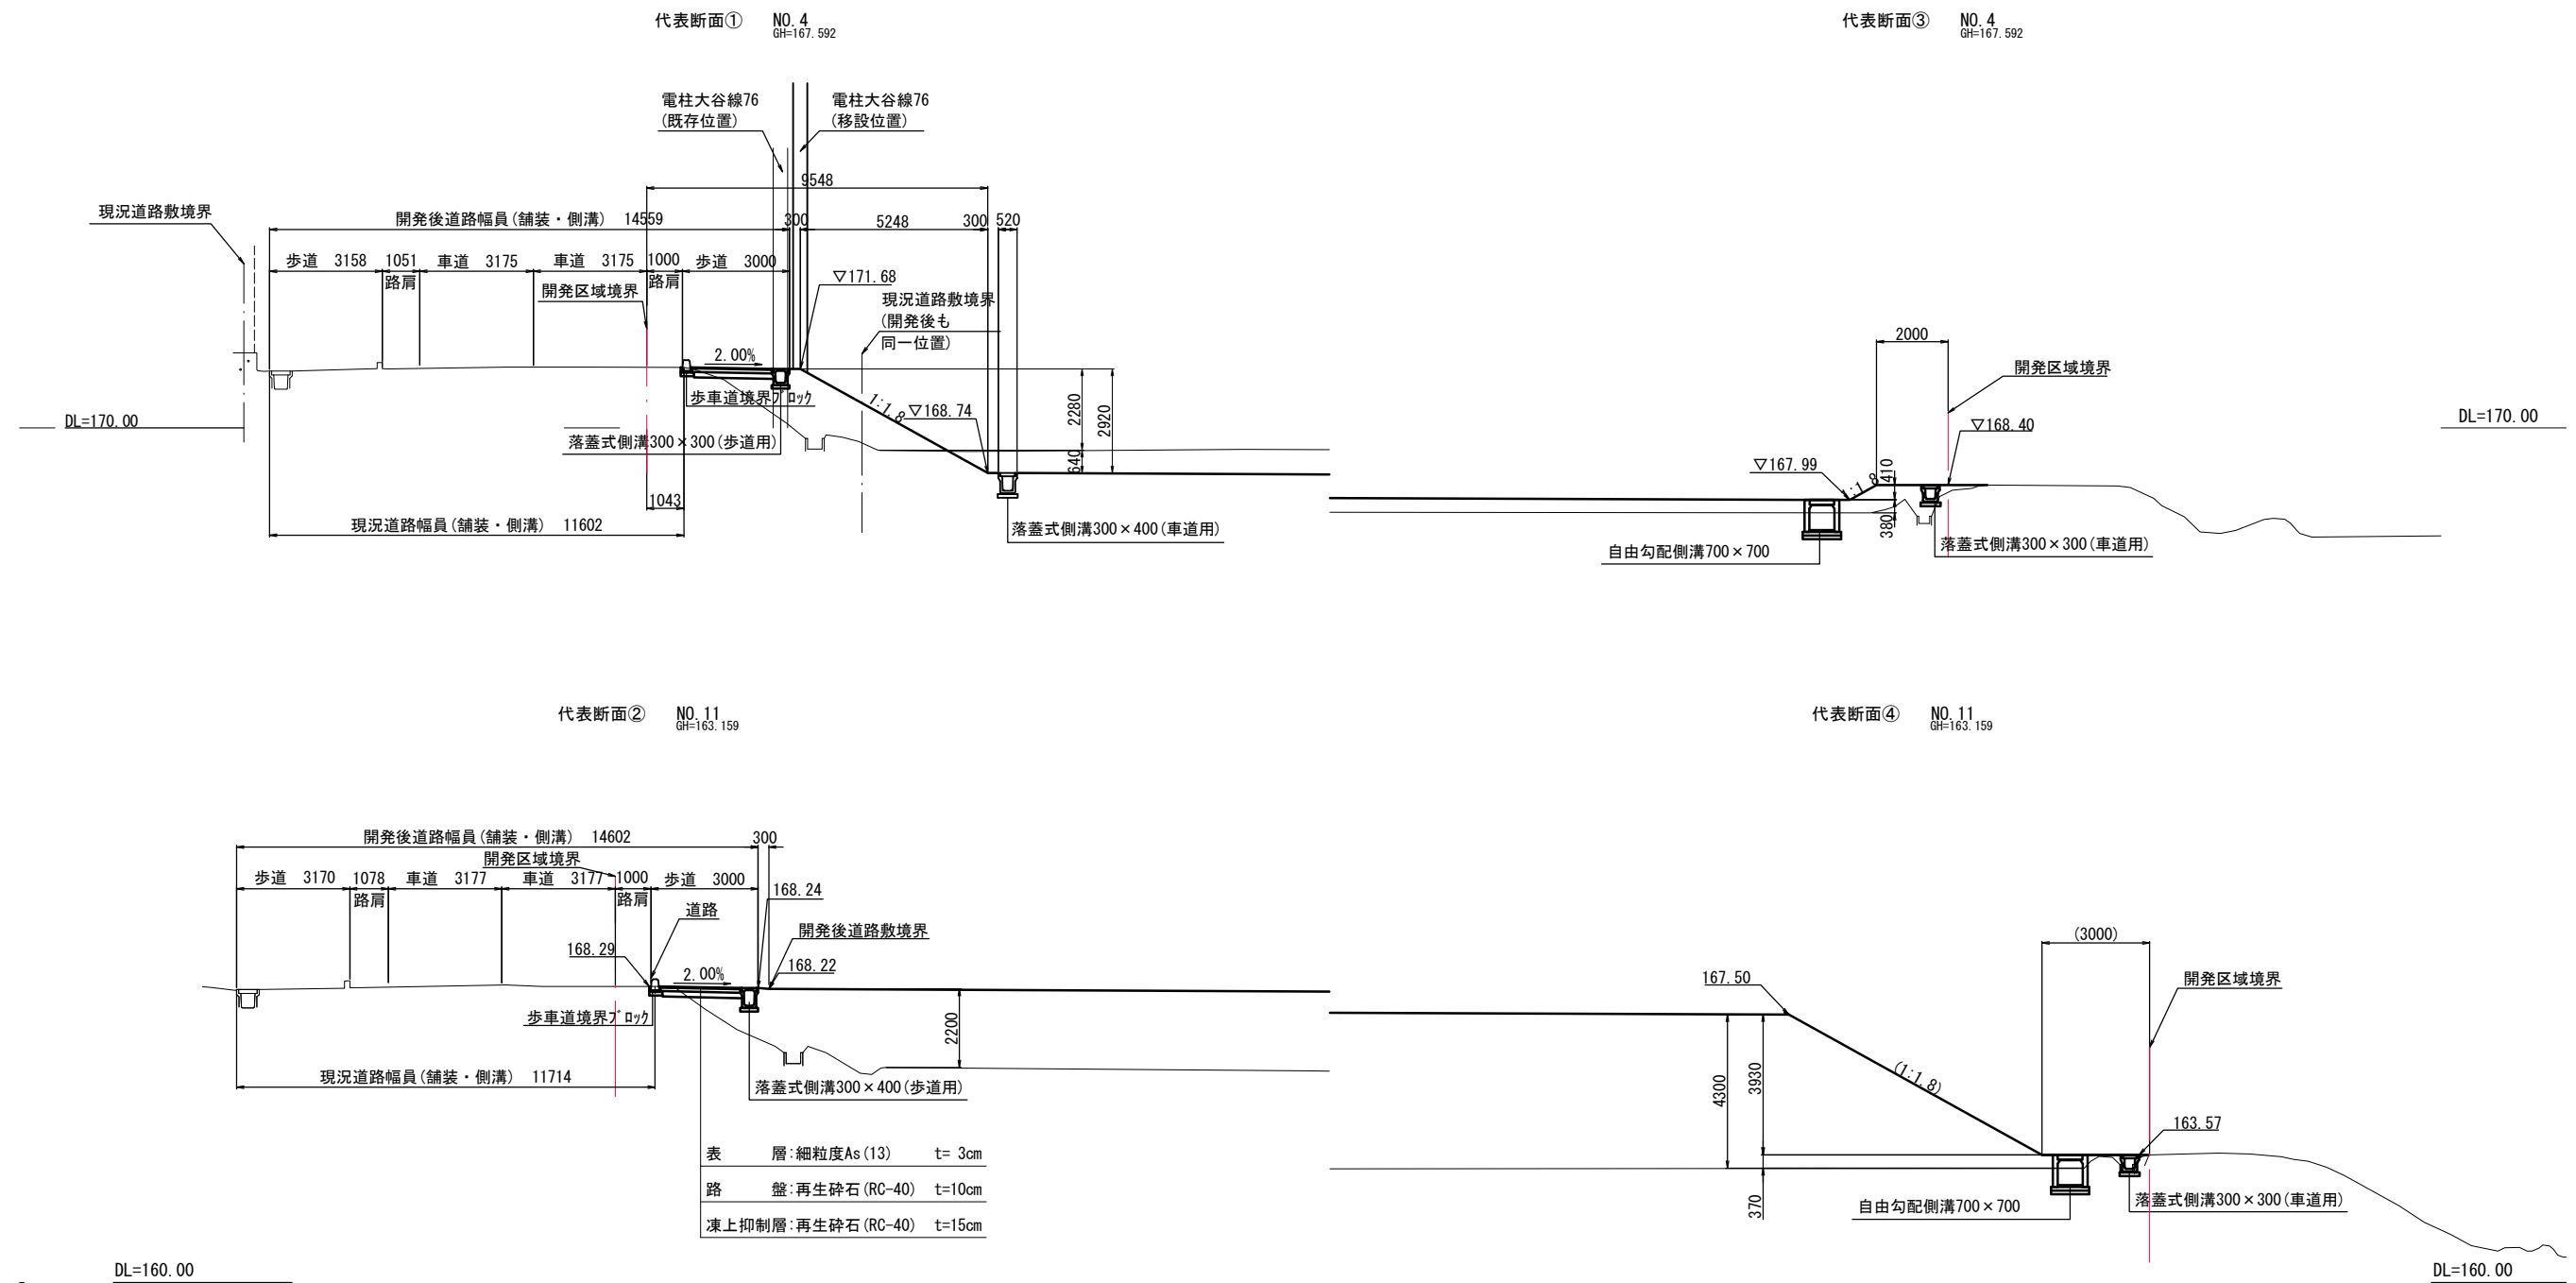

造成代表断面図 (3/3) S=1/200 (A3)

