


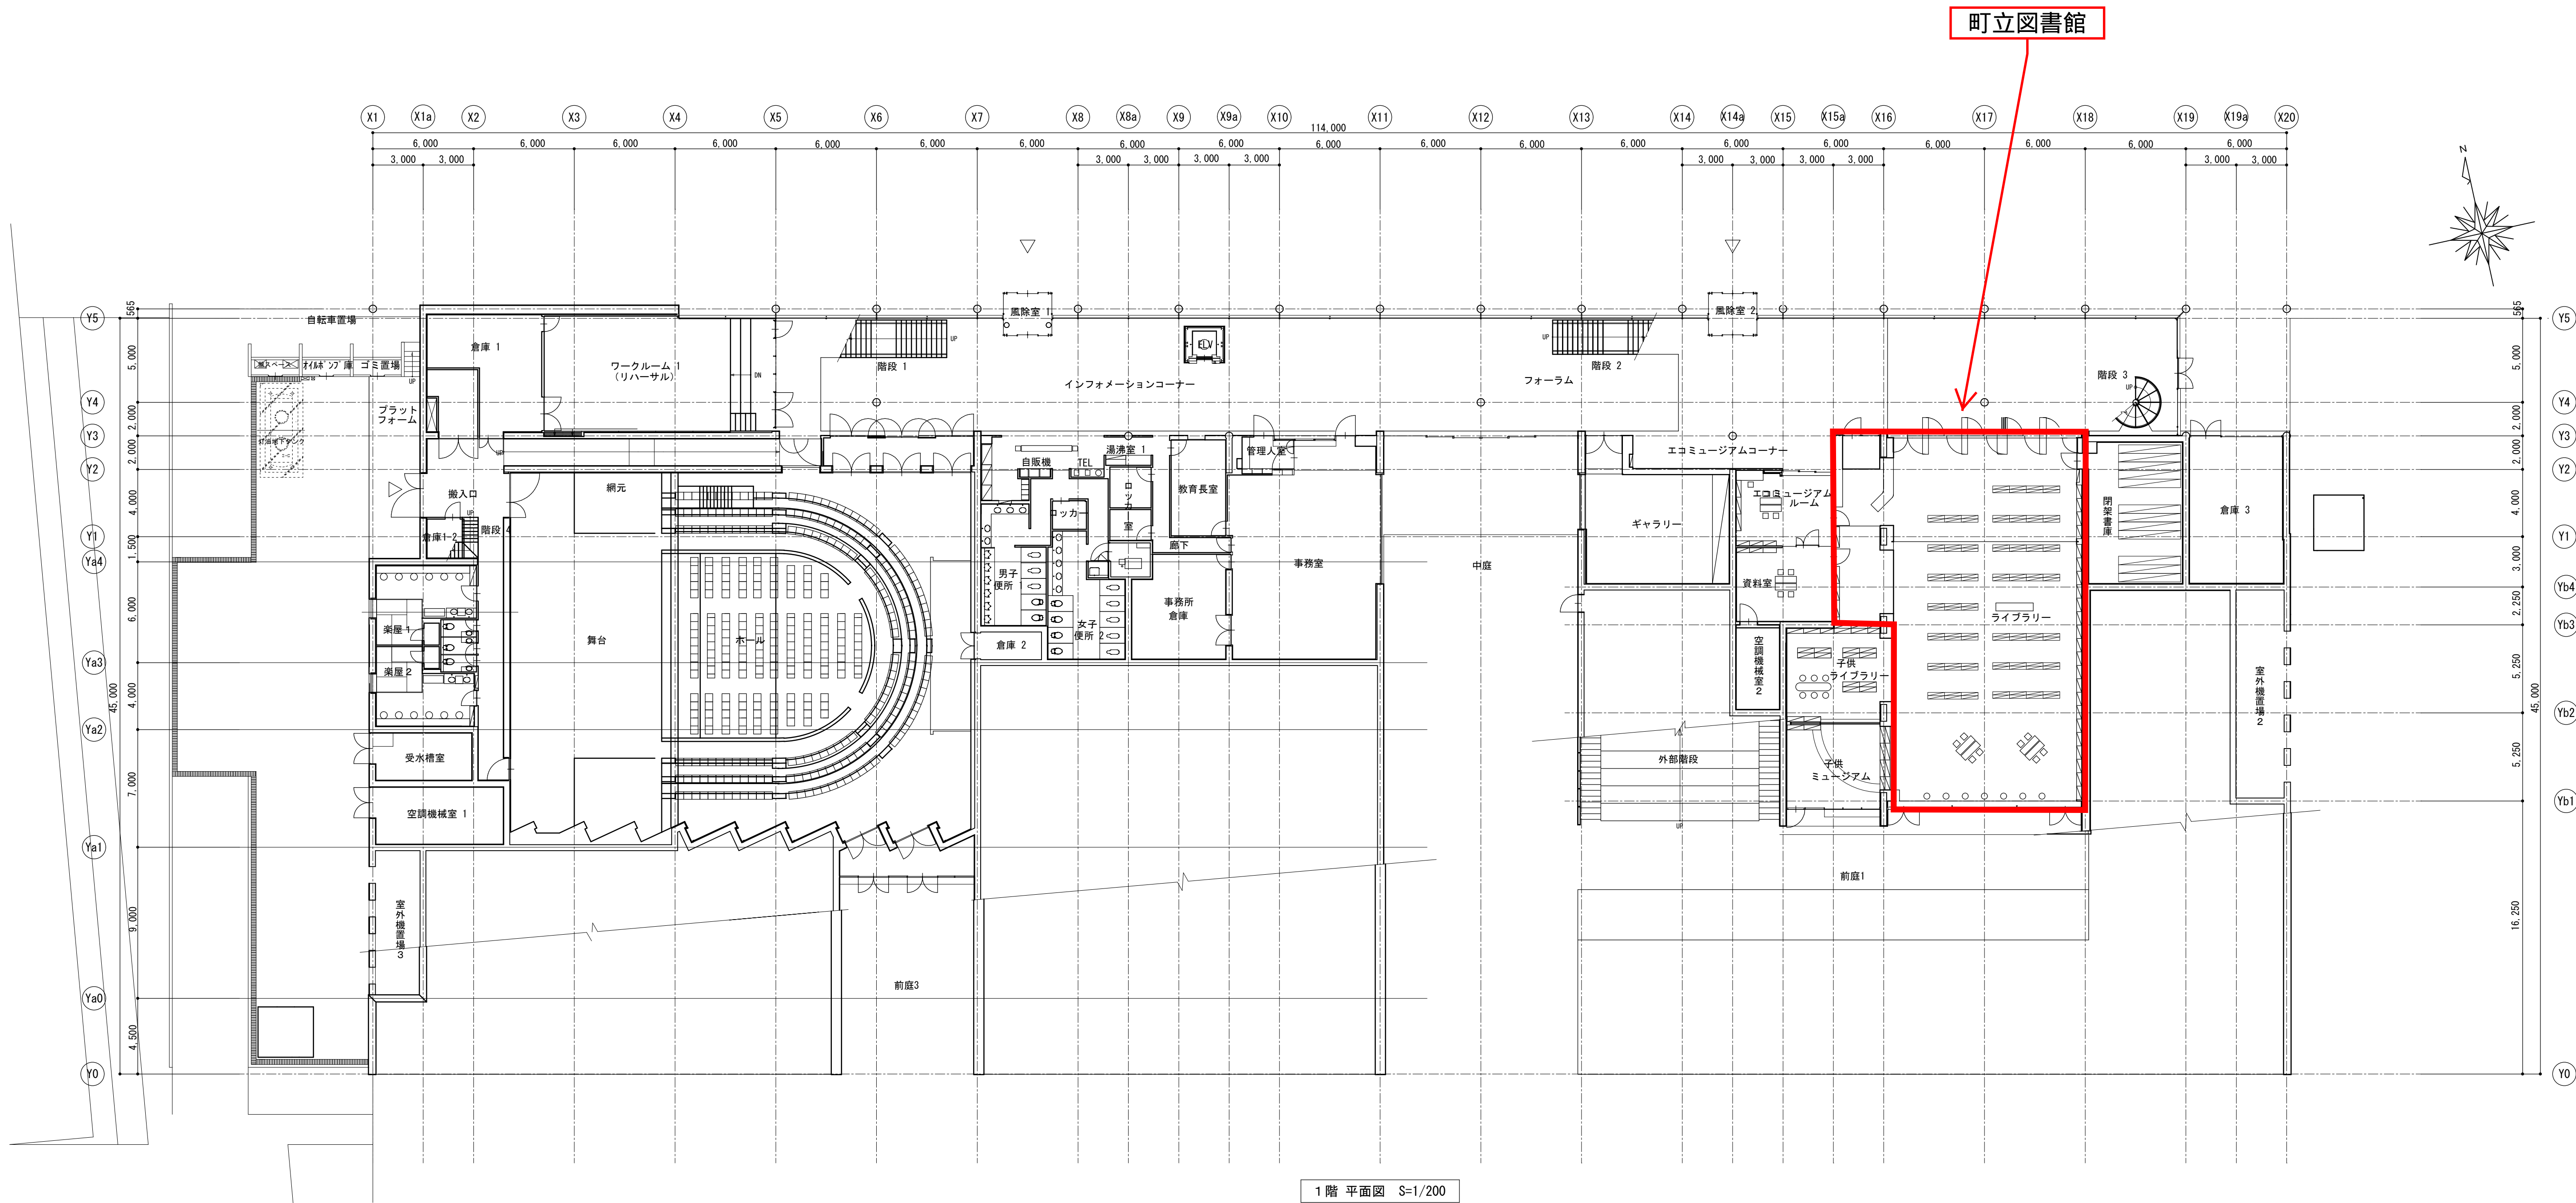

1階平面図 S=1/200

特 記		工 事 名	図 面 名					
			現況 1階平面図					
			設 計 年 月 日	縮 尺	図 面 番 号			
R03.12	A1:1/200 A3:1/400	A — 04						